


# Post Layout Plan

N.T.S.

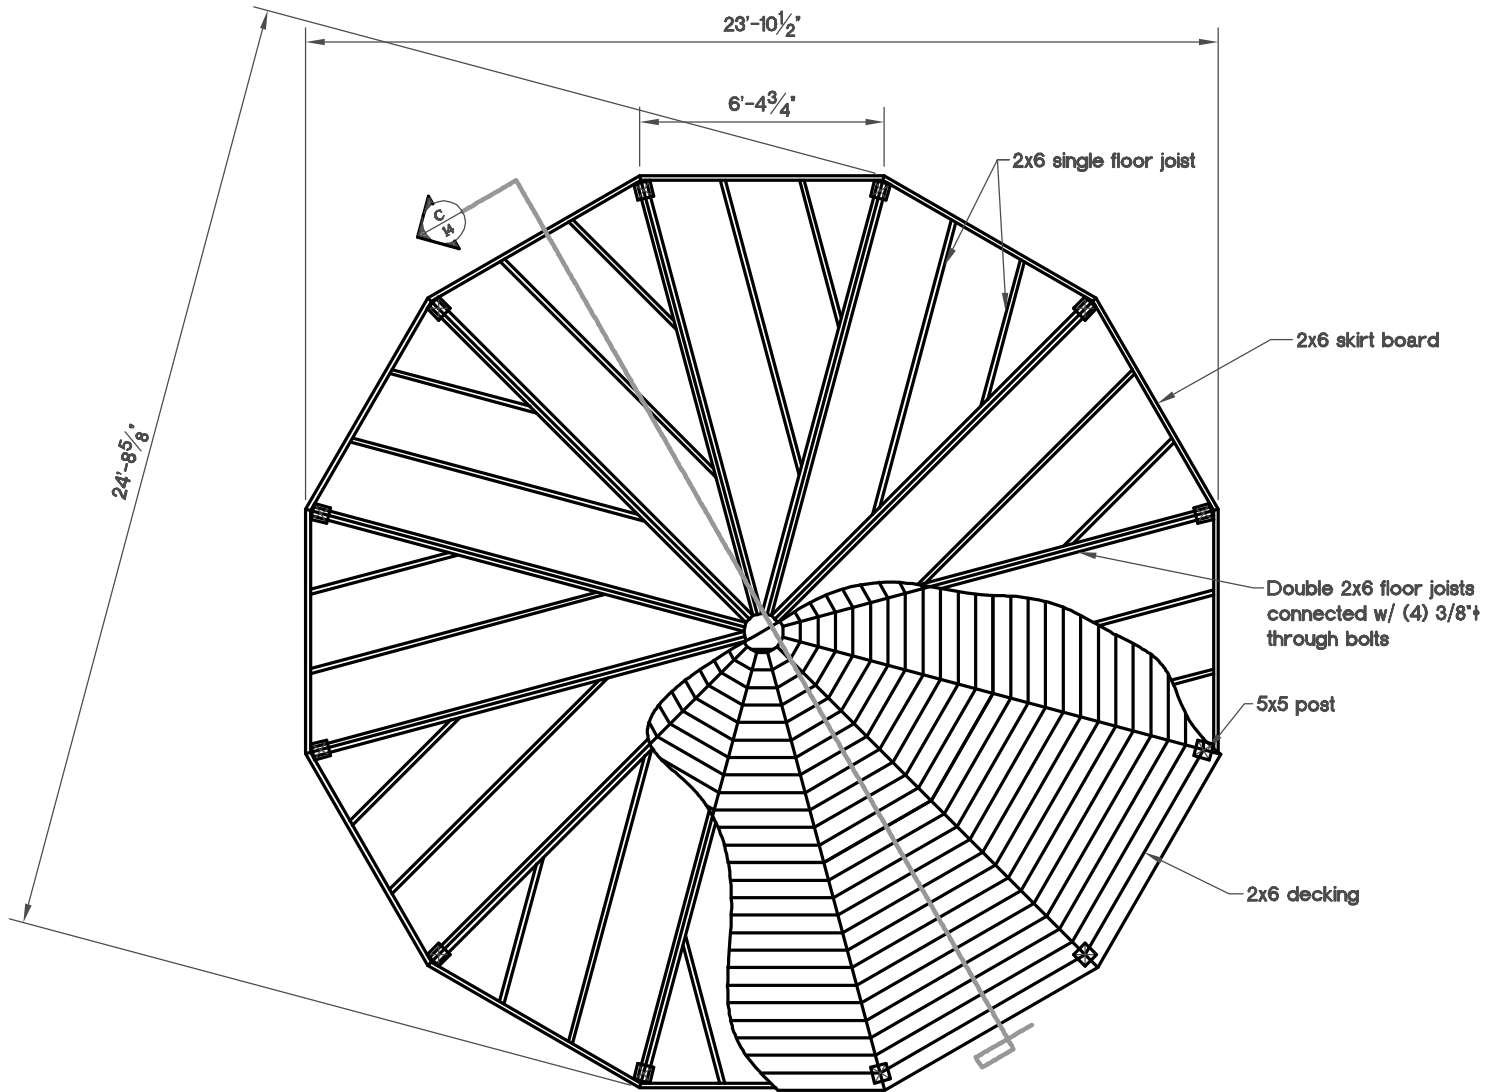

# Floor Framing Plan

N.T.S.